



Pomáhat a chránit

POLICIE ČESKÉ REPUBLIKY

KRAJSKÉ ŘEDITELSTVÍ POLICIE HLAVNÍHO MĚSTA PRAHY

Odbor služby dopravní policie
Oddělení dopravního inženýrství

Č. j. KRPA-174267-2/ČJ-2023-0000DŽ

Praha 7. června 2023

Počet stran: 3
Přílohy: 1/5Ing. Vladimír Malý
inženýrská činnost
Pod Hájkem 2203/3
180 00 Praha 8„Bytový dům Ďáblická 48C“ – závazné stanovisko k dočasnému připojení staveništního sjezdu k místní komunikaci a stanovisko k návrhu přechodné úpravy na pozemní komunikaci

K Vaší žádosti ze dne 17. 5. 2023

I. Závazné stanovisko k dočasnému připojení na pozemní komunikaci

Policie ČR, Krajské ředitelství policie hl. m. Prahy, Odbor služby dopravní policie jako orgán státní správy ve věcech bezpečnosti a plynulosti provozu obdržel žádost o souhlas s dočasným připojením staveništního sjezdu na pozemní komunikaci v souvislosti s výstavbou bytového domu při komunikaci Ďáblická v Praze 8.

Připojovaný pozemek: parc. č. 259, k. ú. Ďáblice – dočasný staveništní sjezd

Komunikace s budoucím, resp. upravovaným nebo rušeným připojením: Ďáblická, parc. č. 194/1, k. ú. Ďáblice

Termín platnosti: předpokládaný termín 12. 6. 2023 – 19. 5. 2024

Závazná část:

Policie ČR, Krajské ředitelství policie hl. m. Prahy, Odbor služby dopravní policie jako orgán státní správy ve věcech bezpečnosti a plynulosti provozu a dotčený orgán ve smyslu ustanovení § 10 odst. 4 písm. b) zákona č. 13/1997 Sb., o pozemních komunikacích, v platném znění, a v pozici dotčeného orgánu ve smyslu § 136 zákona č. 500/2004 Sb., správní řád, v platném znění (dále jen „správní řád“) vydává **souhlasné stanovisko** k výše uvedenému dočasnému připojení staveništního sjezdu k pozemní komunikaci.

Ing. Ladislav B esk

07.06.2023 14:56:36

Digit ln podepsal:

Ing. Ladislav B esk
POLICIE ČSK REPUBLIKY

www.policie.cz

Kongresová 1666/2
140 00 Praha 4Tel.: +420 974 825 689
Datová schránka: rkiai5y
Email: epodatelna.policie@pcr.czMĚSTSKÁ ČÁST PRAHA
Úřad městské části
odbor dopravy
Zenklova 1/35
180 48 Praha 8 - Libeň
(1)

Toto stanovisko je vydáváno za předpokladu splnění následujících podmínek:

- dočasné připojení bude situováno a provedeno dle námi potvrzených situací, které jsou nedílnou součástí tohoto stanoviska (5 stran),
- v rozhledových polích dočasného připojení nesmí být umístěny žádné překážky vyšší než 0,75 m nad úroveň jízdního pruhu, pásu i sjezdu. Přípustné jsou ojedinělé překážky o šířce do 0,15 m a ve vzájemné vzdálenosti větší než 10 m (VO, dopravní značení, strom, apod.),
- bude zajištěn bezpečný pohyb chodců a vozidel v okolí staveniště.

Odůvodnění:

Byla posouzena předložená projektová dokumentace a provedeno místní šetření. Dostatečné rozhledové poměry jsou doloženy zákresem rozhledových trojúhelníků dle ČSN 73 6110 pro rychlost 50 km/hod. Bezkolizní vjezd a výjezd byl prověřen vlečnými křivkami pro největší uvažované vozidlo stavby – délka 9,46 m. Na základě těchto podkladů konstatujeme, že předložený návrh odpovídá obecným požadavkům na bezpečnost a plynulost provozu na pozemních komunikacích (za předpokladu dodržení podmínek uvedených v závazné části tohoto stanoviska).

Poučení:

Toto je závazné stanovisko ve smyslu § 149 zákona č. 500/2004 Sb., správní řád, v platném znění a § 4 zákona č. 183/2006 Sb., o územním plánování a stavebním řádu (stavební zákon), v platném znění. Podle § 149 správního řádu není závazné stanovisko samostatným rozhodnutím a nelze se proti němu odvolat. Obsah závazného stanoviska je závazný pro výrokovou část rozhodnutí vydaného podle zvláštních předpisů a to lze napadnout v rámci odvolání proti konečnému rozhodnutí v merituu věci. Toto závazné stanovisko je vydáno pro potřeby silničního správního úřadu.

II. Stanovisko k návrhu přechodné úpravy provozu na pozemní komunikaci

Policie ČR, Krajské ředitelství policie hl. m. Prahy, Odbor služby dopravní policie jako orgán státní správy ve věcech bezpečnosti a plynulosti provozu na pozemních komunikacích obdržel v souvislosti se zřízením staveništního sjezdu žádost o stanovisko k přechodné úpravě provozu na pozemních komunikacích ve smyslu § 77 odst. 2 písm. b) zákona č. 361/2000 Sb., o provozu na pozemních komunikacích, v platném znění.

Jedná se o umístění přechodného dopravního značení dle předložených a potvrzených situací.

Komunikace: Ďáblická

Termín: 12. 6. 2023 – 19. 5. 2024

Důvod: výstavba bytového domu

Po prostudování projektové dokumentace a důvodu žádosti Policie ČR, Krajské ředitelství policie hl. m. Prahy, Odbor služby dopravní policie **souhlasí** se stanovením přechodné úpravy provozu na pozemních komunikacích dle Policí ČR odsouhlasené a potvrzené přílohy a za podmínek:

1. Odsouhlasená příloha je nedílnou součástí tohoto stanoviska (5 stran).
2. Dopravní značení bude umístěno v souladu s TP 65 a TP 66.



Pomáhat a chránit

POLICIE ČESKÉ REPUBLIKY

KRAJSKÉ ŘEDITELSTVÍ POLICIE HLAVNÍHO MĚSTA PRAHY



Odbor služby dopravní policie
Oddělení dopravního inženýrství

3. V případě vzniku mimořádných okolností po zahájení prací, při ohrožení bezpečnosti chodců nebo při nedostacích v užití dopravního značení, jsou orgán Státního odborného dozoru nebo Policie ČR oprávněni ukončit neprodleně pracovní činnost.

Vyřizuje: kpt. Bc. Bielská, tel. 974 825 679

plk. Mgr. Jiří Dušek
vedoucí odboru
z r. mjr. Ing. Ladislav Břeský
podepsáno elektronicky

CO: Odbor dopravy, ÚMČ Praha 8

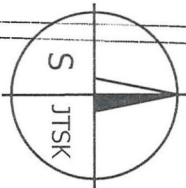
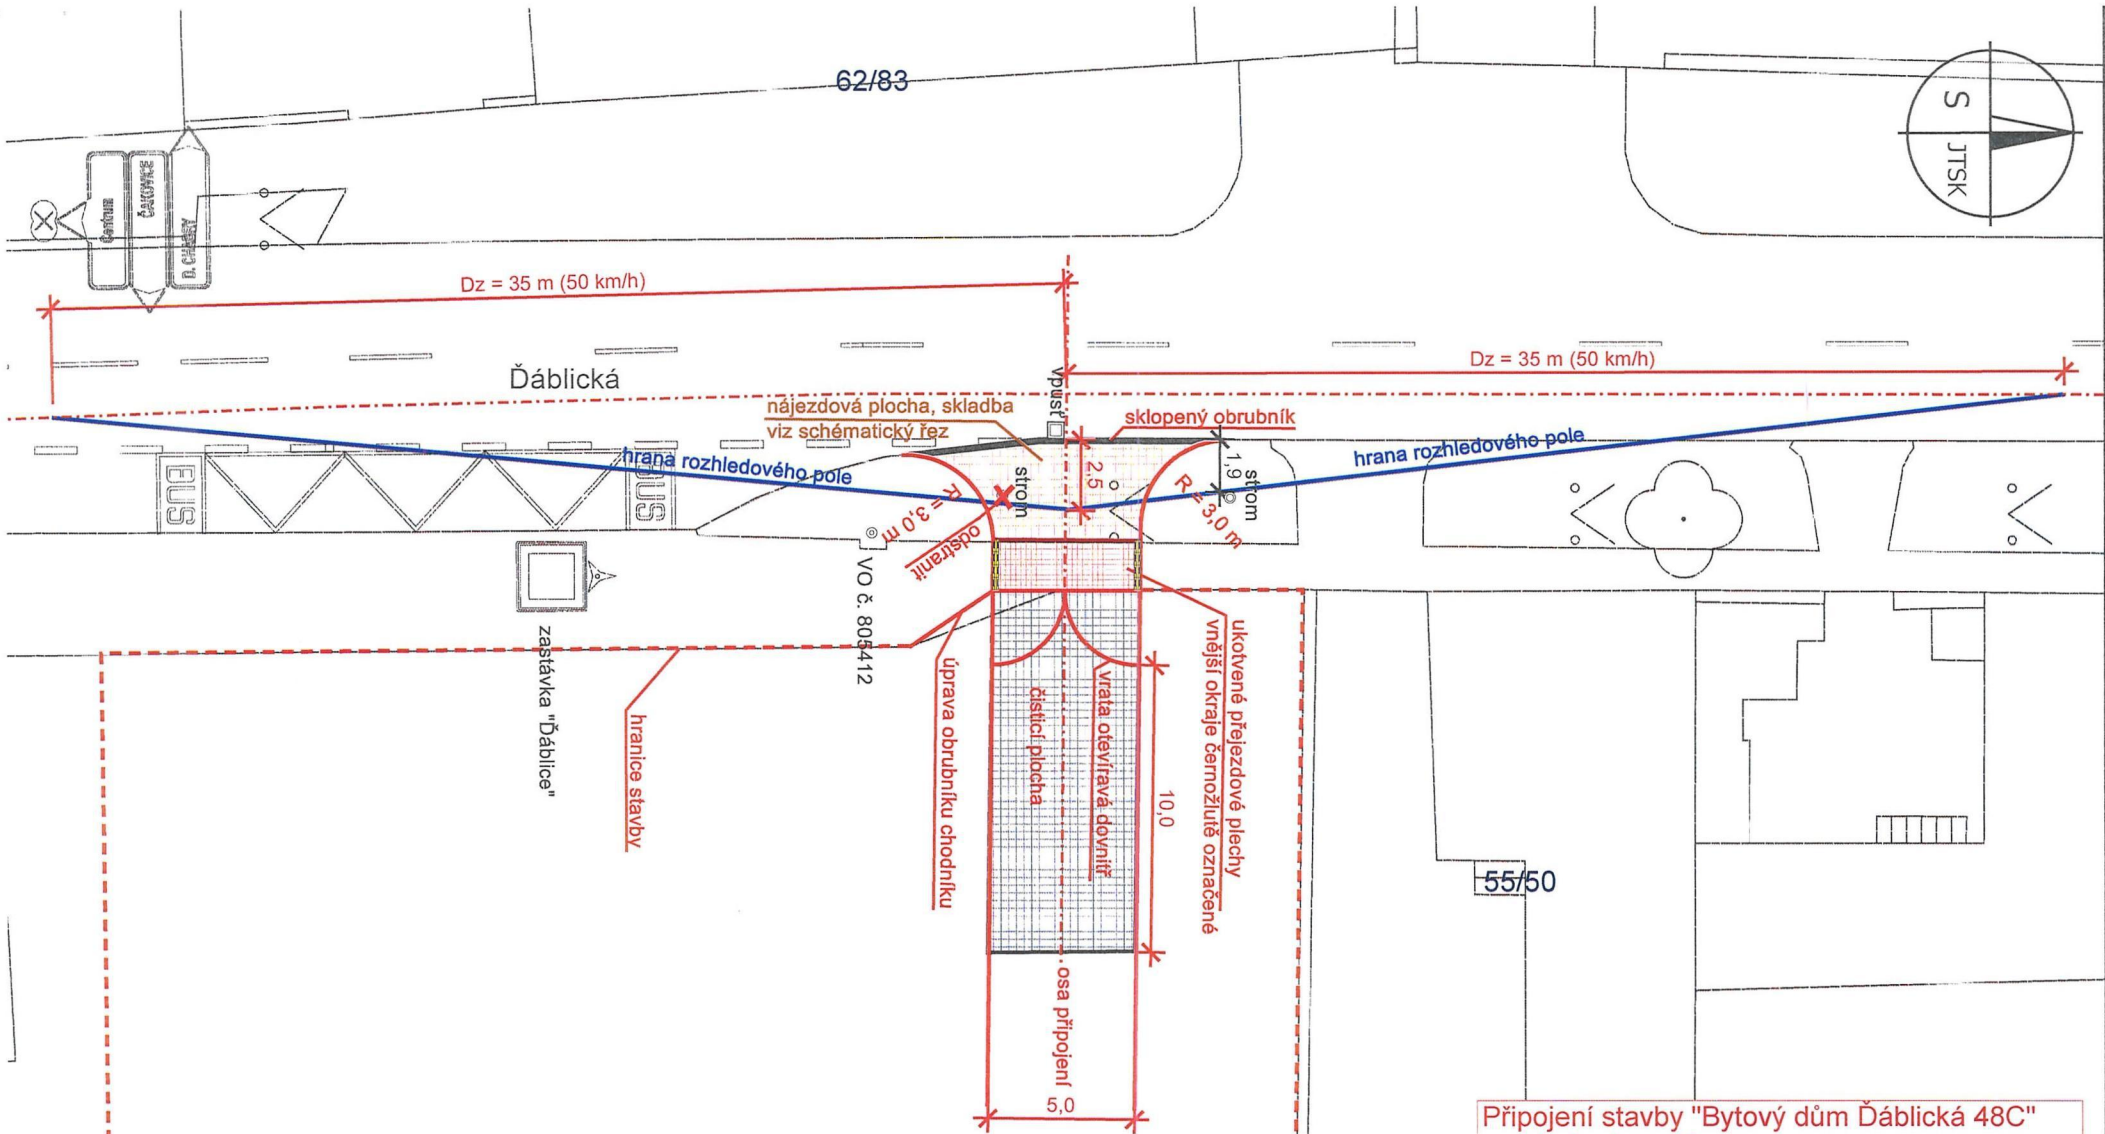


MĚSTSKÁ ČÁST PRAHA 8
 Úřad městské části
 odbor dopravy
 Zenklova 1/35 (1)
 180 48 Praha 8 - Libeň



Připojení stavby "Bytový dům Dáblická 48C"
 rozhledové poměry

| | | |
|---|-----------------------------------|----------------------------------|
| Ing. Ladislav Malý | | |
| <i>projektování dopravních opatření, poradenství a konzultace, inženýrská činnost</i> | | |
| <i>Hurbanova 1305/11, 142 00 Praha 4, IČO 05172161</i> | | |
| Objednatel: inženýrská činnost Ing. Vladimír Malý | Vypracoval: Ing. Ladislav Malý | Kontroloval: |
| Místo akce: ul. Dáblická, Praha 8 | | Datum vypracování: 03.05.2023 |
| Název akce: Připojení staveniště stavby "Bytový dům Dáblická 48C na místní komunikaci ul. Dáblická, Praha 8 | | |

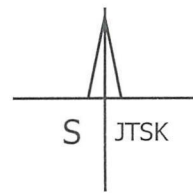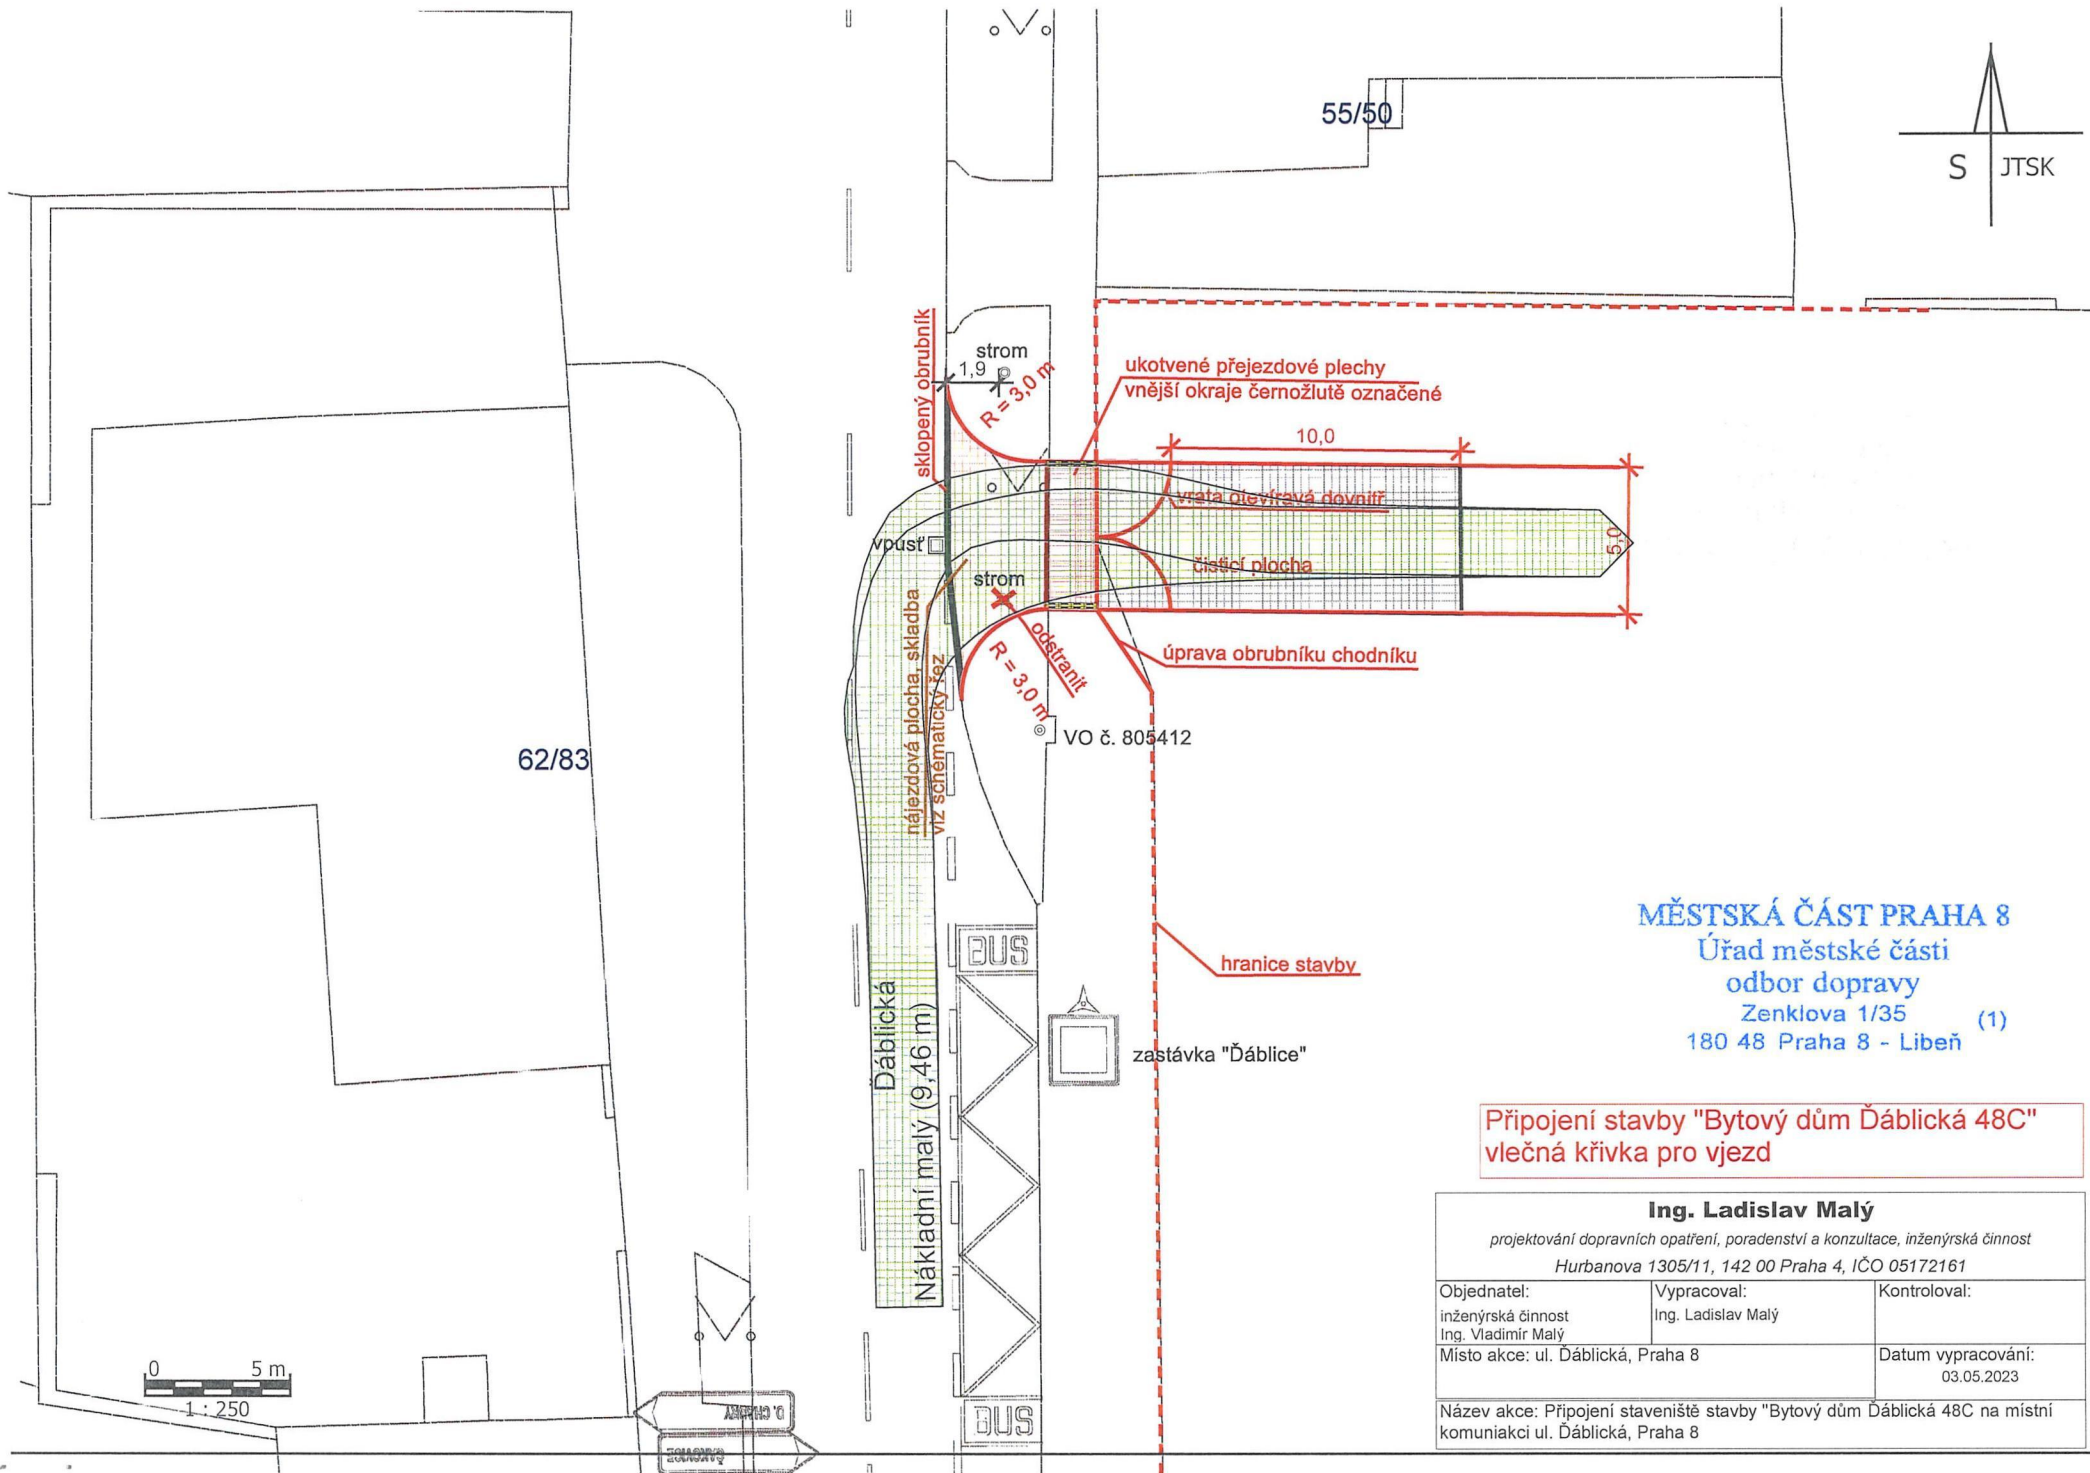

62/83

55/50

sklopný obrubník

strom 1,9

R = 3,0 m

ukotvené přejezdové plechy
vnější okraje černožlutě označené

10,0

vrata otevíravá dovnitř

čističí plocha

5,0

vpust'

strom

R = 3,0 m

nájezdová plocha, skladba
viz schématický řez

odstranit

úprava obrubníku chodníku

VO č. 805412

hranice stavby

zastávka "Dáblice"


Dáblická
Nákladní malý (9,46 m)

BUS

BUS

MĚSTSKÁ ČÁST PRAHA 8
Úřad městské části
odbor dopravy
Zenklova 1/35 (1)
180 48 Praha 8 - Libeň



Připojení stavby "Bytový dům Dáblická 48C"
vlečná křivka pro vjezd

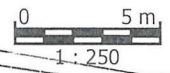

Ing. Ladislav Malý

projektování dopravních opatření, poradenství a konzultace, inženýrská činnost
Hurbanova 1305/11, 142 00 Praha 4, IČO 05172161

| | | |
|---|-----------------------------------|----------------------------------|
| Objednatel: inženýrská činnost Ing. Vladimír Malý | Vypracoval: Ing. Ladislav Malý | Kontroloval: |
| Místo akce: ul. Dáblická, Praha 8 | | Datum vypracování: 03.05.2023 |
| Název akce: Připojení staveniště stavby "Bytový dům Dáblická 48C na místní komunikaci ul. Dáblická, Praha 8 | | |

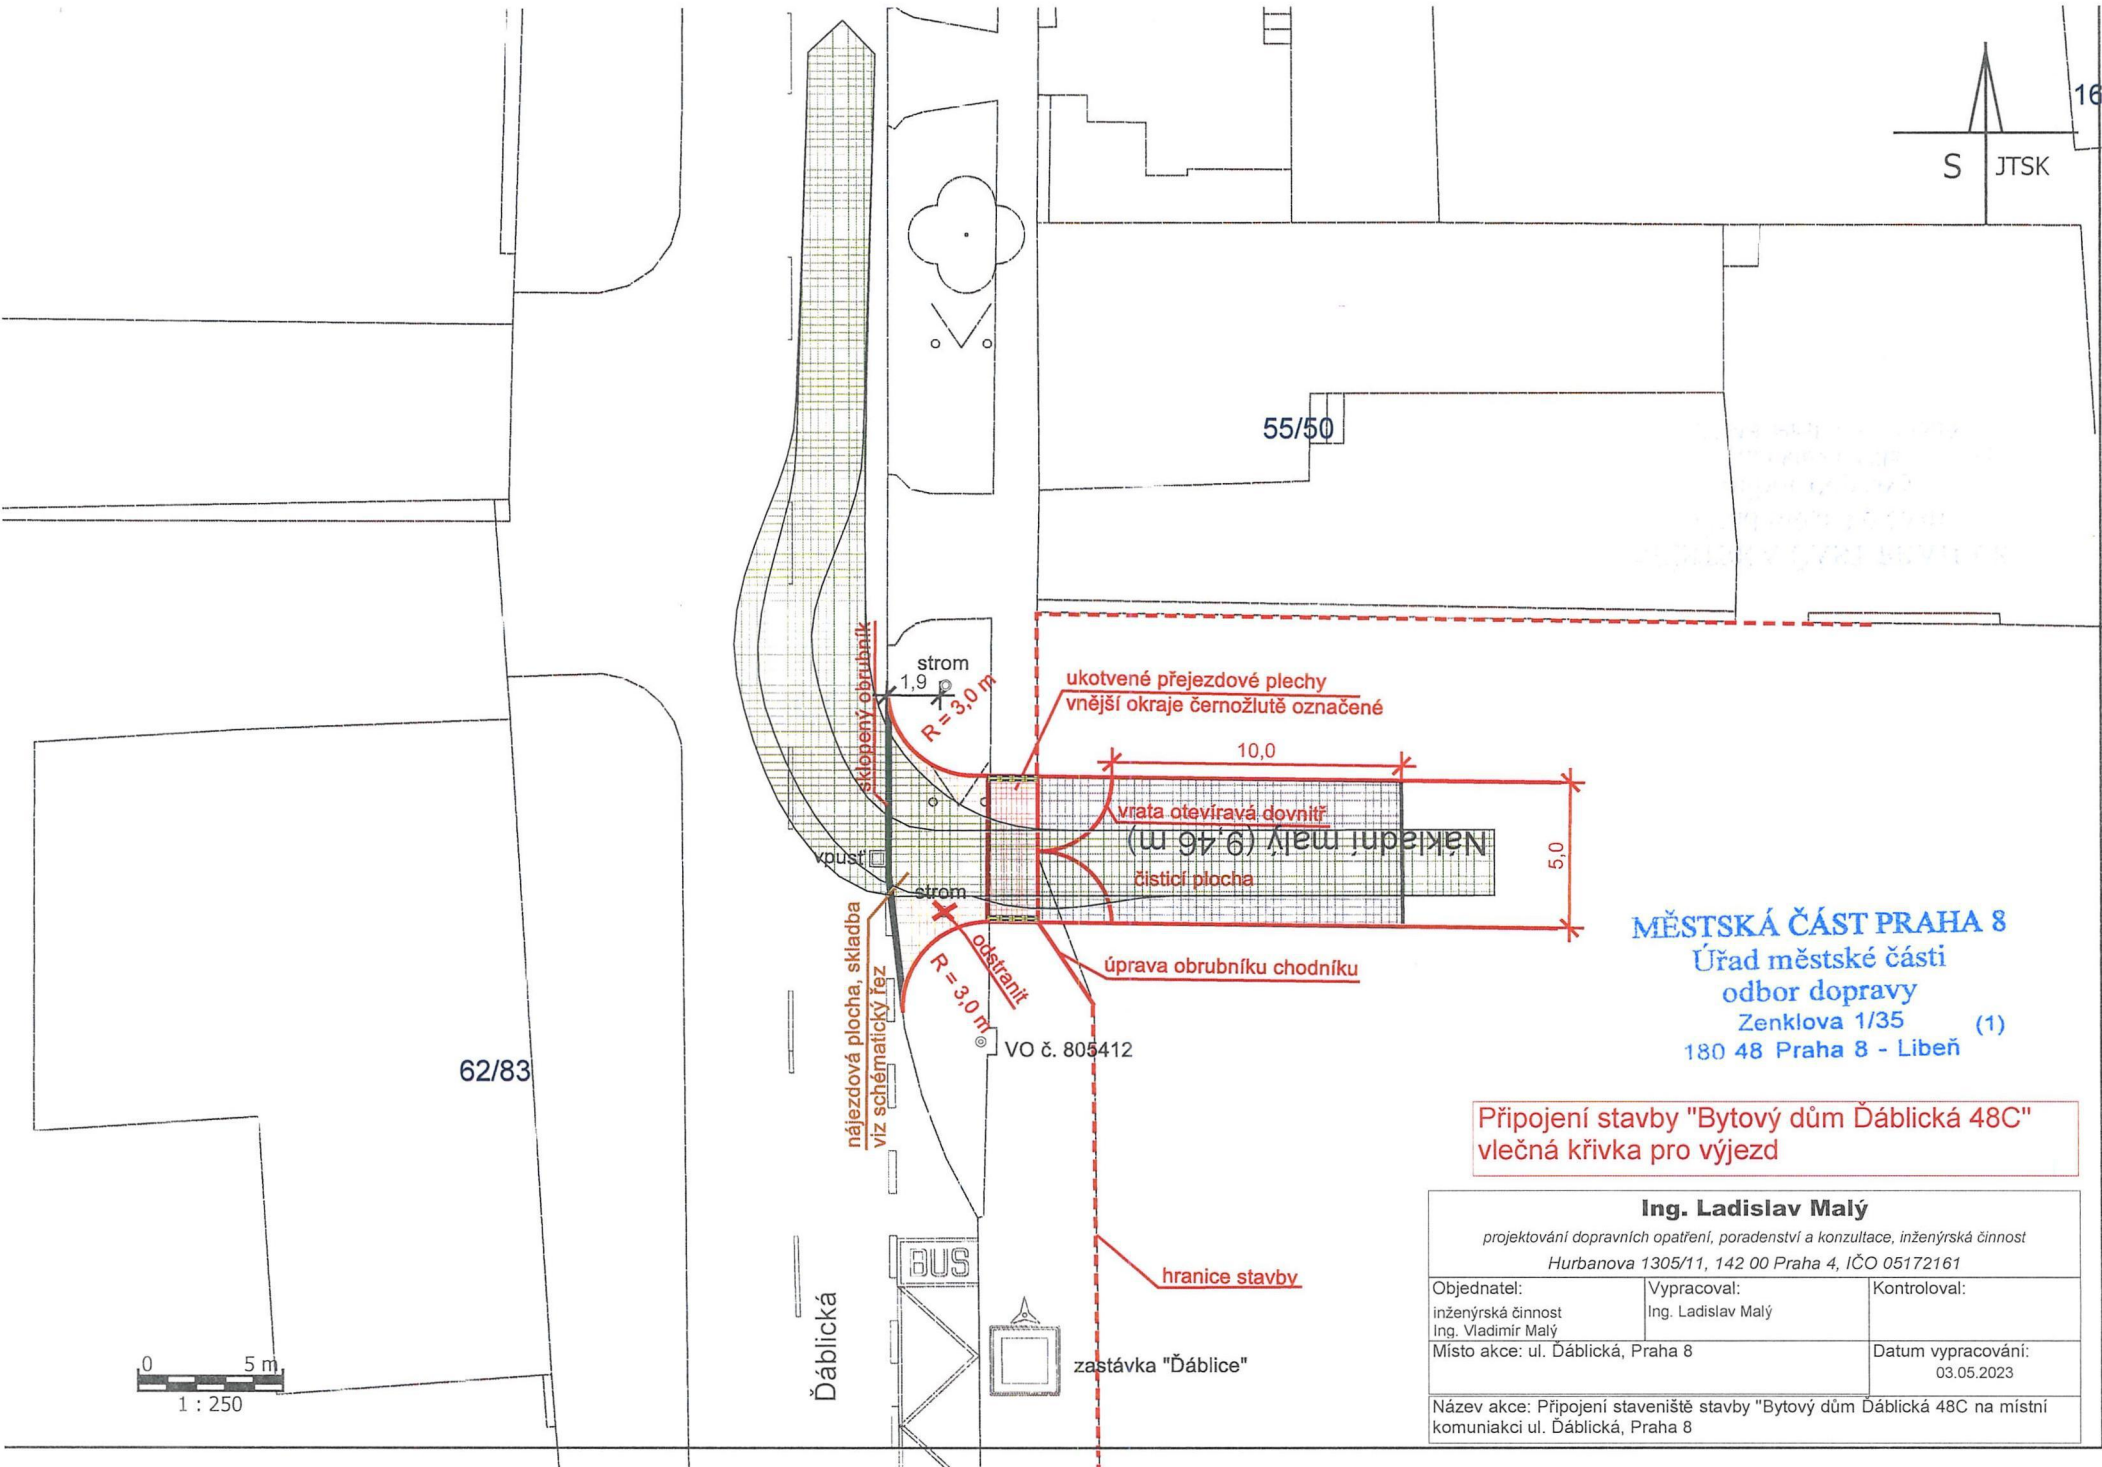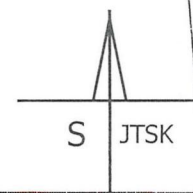

62/83

55/50

strom 1,9

R = 3,0 m

strom

R = 3,0 m

VO č. 805412

Ďáblická

BUS

zastávka "Dáblice"

ukotvené přejezdové plechy
vnější okraje černožlutě označené

10,0

vrata otevíravá dovnitř

Nákladní máj (9,46 m)


čistící plocha

5,0

úprava obrubníku chodníku

MĚSTSKÁ ČÁST PRAHA 8
Úřad městské části
odbor dopravy
Zenklova 1/35 (1)
180 48 Praha 8 - Libeň

**Připojení stavby "Bytový dům Ďáblická 48C"
vlečná křivka pro výjezd**

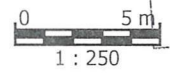


Ing. Ladislav Malý

projektování dopravních opatření, poradenství a konzultace, inženýrská činnost
Hurbanova 1305/11, 142 00 Praha 4, IČO 05172161

| | | |
|---|-----------------------------------|--------------|
| Objednatel: inženýrská činnost Ing. Vladimír Malý | Vypracoval: Ing. Ladislav Malý | Kontroloval: |
| Místo akce: ul. Ďáblická, Praha 8 | Datum vypracování: 03.05.2023 | |


Název akce: Připojení staveniště stavby "Bytový dům Ďáblická 48C na místní komunikaci ul. Ďáblická, Praha 8

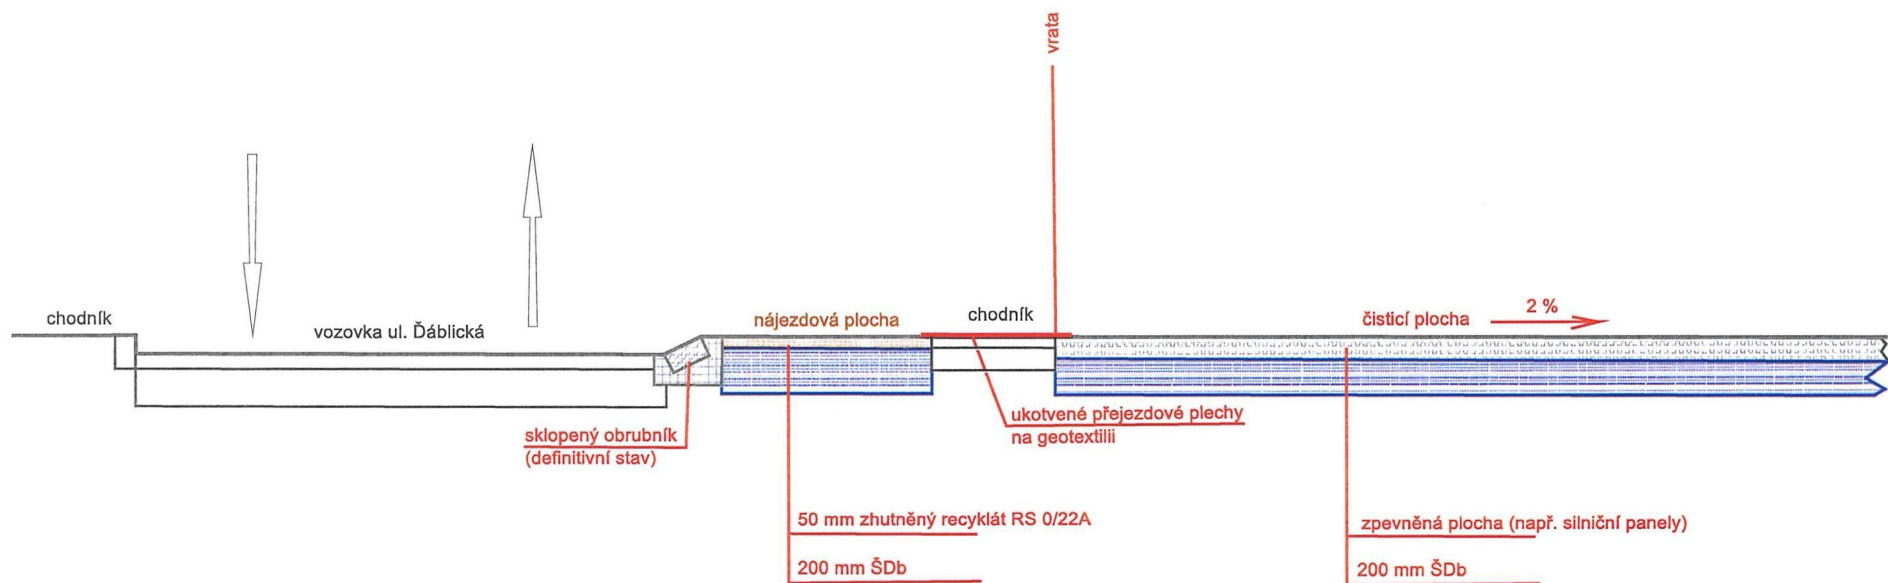

MĚSTSKÁ ČÁST PRAHA 8
 Úřad městské části
 odbor dopravy
 Zenklova 1/35 (1)
 180 48 Praha 8 - Libeň

Připojení stavby "Bytový dům Ďáblická 48C"
 schématický řez

| | | |
|---|-----------------------------------|----------------------------------|
| Ing. Ladislav Malý <i>projektování dopravních opatření, poradenství a konzultace, inženýrská činnost</i> Hurbanova 1305/11, 142 00 Praha 4, IČO 05172161 | | |
| Objednatel: inženýrská činnost Ing. Vladimír Malý | Vypracoval: Ing. Ladislav Malý | Kontroloval: |
| Místo akce: ul. Ďáblická, Praha 8 | | Datum vypracování: 03.05.2023 |
| Název akce: Připojení staveniště stavby "Bytový dům Ďáblická 48C na místní komunikaci ul. Ďáblická, Praha 8 | | |

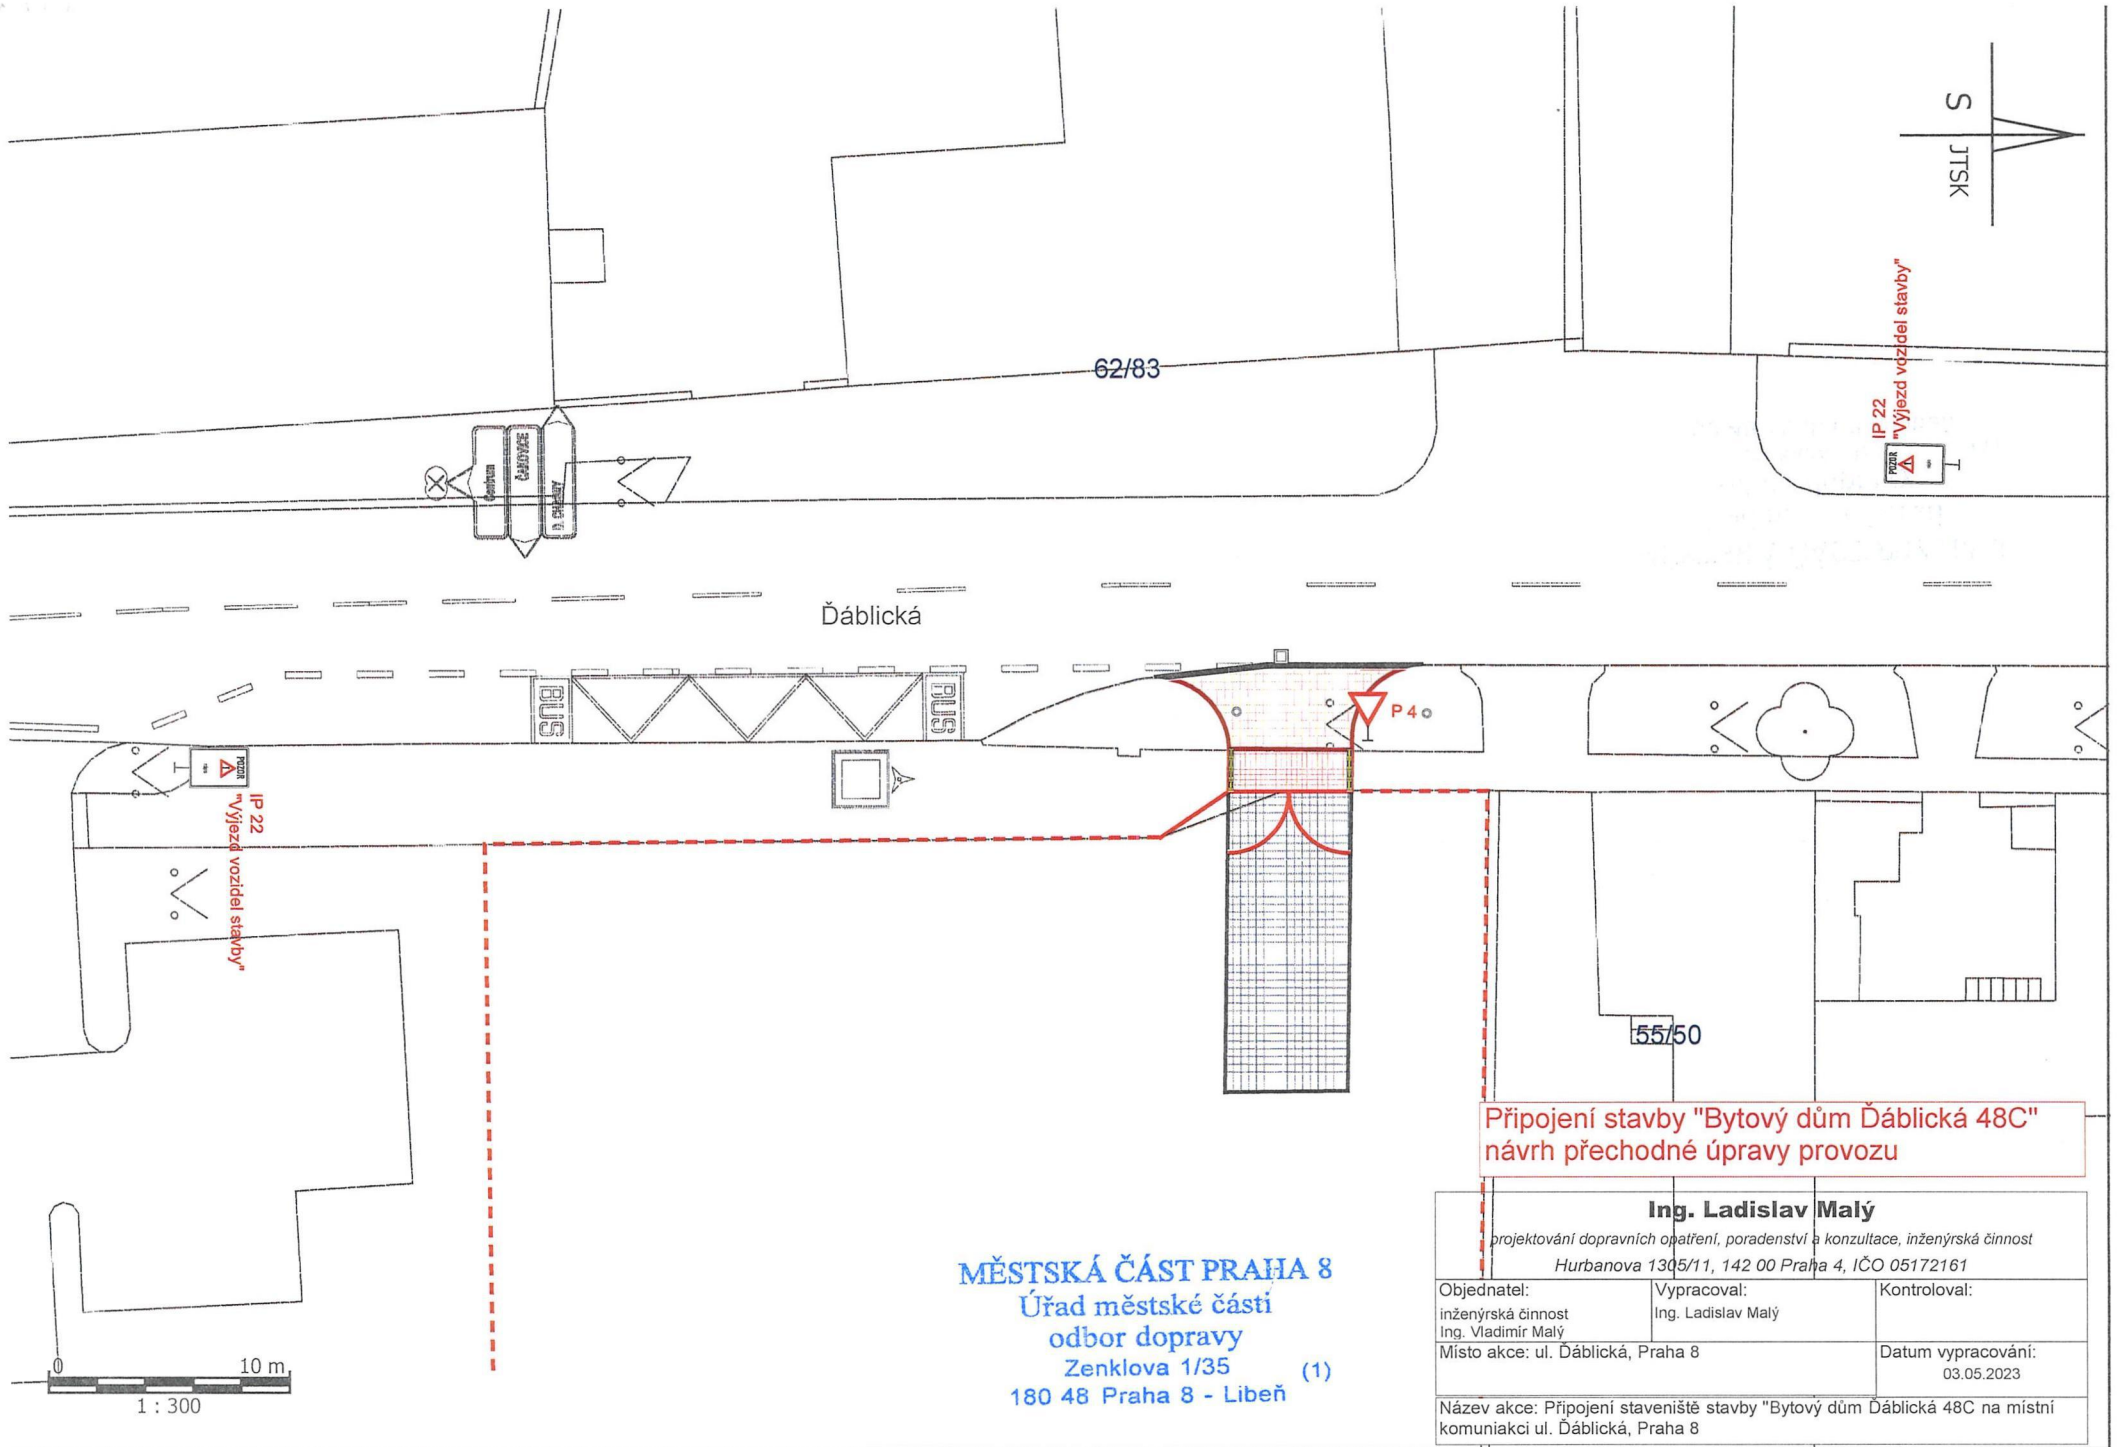

**Připojení stavby "Bytový dům Ďáblická 48C"
návrh přechodné úpravy provozu**

Ing. Ladislav Malý

projektování dopravních opatření, poradenství a konzultace, inženýrská činnost
Hurbanova 1305/11, 142 00 Praha 4, IČO 05172161

| | | |
|---|-----------------------------------|----------------------------------|
| Objednatel: inženýrská činnost Ing. Vladimír Malý | Vypracoval: Ing. Ladislav Malý | Kontroloval: |
| Místo akce: ul. Ďáblická, Praha 8 | | Datum vypracování: 03.05.2023 |
| Název akce: Připojení staveniště stavby "Bytový dům Ďáblická 48C na místní komunikaci ul. Ďáblická, Praha 8 | | |

MĚSTSKÁ ČÁST PRAHA 8
Úřad městské části
odbor dopravy
Zenklova 1/35 (1)
180 48 Praha 8 - Libeň