



Pomáhat a chránit

KRAJSKÉ ŘEDITELSTVÍ POLICIE HL. MĚSTA PRAHY

Odbor služby dopravní policie
Oddělení dopravního inženýrství

Č. j. KRPA-248273-2/ČJ-2025-0000DŽ-S 3

Praha 6. srpna 2025

Počet stran: 2

Přílohy: 1/7

Dopravní inženýring Praha s.r.o.
Holečkova 49
150 00 Praha 5
E-mail: info@dipraha.cz**Závazné stanovisko ke zvláštnímu užívání komunikace a stanovisko k související přechodné úpravě provozu na pozemní komunikaci – souhrnné stanovisko**

Předložená dokumentace řeší rozsah a zabezpečení pracovního místa na pozemní komunikaci pro realizaci akce: rekonstrukce vozovky

Komunikace: Praha 8, Dáblická (v úseku Žernosecká – Hřenská))

Termín:	Etapa 1	18. 08. 2025 – 22. 09. 2025
	Etapa 2	23. 09. 2025 – 24. 10. 2025

(vše resp. dle termínu uvedeném v rozhodnutí SSÚ)

Policie ČR, Krajské ředitelství policie hl. m. Prahy, Odbor služby dopravní policie, jako orgán státní správy ve věcech bezpečnosti a plynulosti provozu na pozemních komunikacích příslušný ve smyslu § 25 odst. 1 zákona č. 13/1997 Sb., o pozemních komunikacích, v platném znění (posouzení vlivu zvláštního užívání na bezpečnost nebo plynulost silničního provozu), a dále taktéž ve smyslu § 77 odst. 2 písm. b) zákona č. 361/2000 Sb., o provozu na pozemních komunikacích a o změnách některých zákonů (zákon o silničním provozu), v platném znění (přechodná úprava provozu), jako dotčený orgán podle § 136 odst. 1 a § 149 zákona č. 500/2004 Sb., správní řád, v platném znění (dále jen „správní řád“), vydává na základě žádosti adresáta

souhlasné stanovisko

ve smyslu § 25 odst. 6 zákona č. 13/1997 Sb. a podle § 77 odst. 1 zákona č. 361/2000 Sb., za předpokladu dodržení následujících podmínek:

1. Dopravní značení bude osazeno dle zásad TP66 - II. vydání, resp. Příručka pro označování pracovních míst na dálnicích a silnicích ŘSD 2023, zejména v detailech, které neobsahuje předložená dokumentace.

Kongresová 1666/ 2
140 00 Praha

www.policie.cz

Tel.: 974825689
Email: krpa.podatelna@policie.gov.cz
ID DS: rkiai5y

2. Průchody stavbou musí být ohraničeny zábranami.
3. Materiál, stavební technika ani jiná zařízení nesmí být umístěna mimo zábor a v rozhledových polích křižovatek nebo přechodů pro chodce.

V případě, že je zábohem řešeno omezení obecného užívání komunikace uzavírkami a objíždkami, lze toto souhlasné stanovisko považovat za projednání ve smyslu § 24 odst. 2 písm. d) zákona č. 13/1997 Sb., o pozemních komunikacích, v platném znění.

Odůvodnění:

Byla posouzena předložená projektová dokumentace a provedeno místního šetření. Na základě těchto podkladů konstatujeme, že předložený návrh odpovídá obecným požadavkům na bezpečnost a plynulost provozu na pozemních komunikacích (za předpokladu dodržení výše uvedených podmínek).

Poučení:

Z hlediska zvláštního užívání komunikace ve smyslu § 25 zákona č. 13/1997 Sb. se jedná o závazné stanovisko podle § 149 správního řádu. Podle § 149 odst. 6 správního řádu platí, že pokud je v průběhu řízení o žádosti vydáno závazné stanovisko, které znemožňuje žádosti vyhovět, neprovádí správní orgán další dokazování a žádost zamítne. Postup v případě odvolání proti obsahu závazného stanoviska určuje § 149 odst. 7 a násl. správního řádu.

Nedílnou součástí tohoto stanoviska je dokumentace dopravně inženýrských opatření.

Vyřizuje: kpt. Bc. Bielská, tel.: 974 825 679

mjr. Ing. Ladislav Břeský
vedoucí oddělení

Co: Odbor dopravy, ÚMČ Prahy 8




Výškový systém BpV
Souřadnicový systém S-JTSK

JMCC s.r.o.

IČ: 09390111		Sporická 360/8, 194 00 Praha 8	
Jméno:	Výkon:	Ing. Měšek, Ph.D.	
		Zak. čis:	
Město státní:	Praha 8	Ing. Měšek, Ph.D.	
		Ing. Měšek, Ph.D.	
Slovo:			
Výška:			
Výška:			
Výška:			
Výška:			
Výška:			
Slovo:		Rekonstrukce ul. DÁBLICKÁ, Praha 8	
Výška:		1:500 - 297 x 1100 mm	
Výška:		DIO - 01. etapa - vyparkování	
Výška:		B 89 (70)	

Nad Akcizem

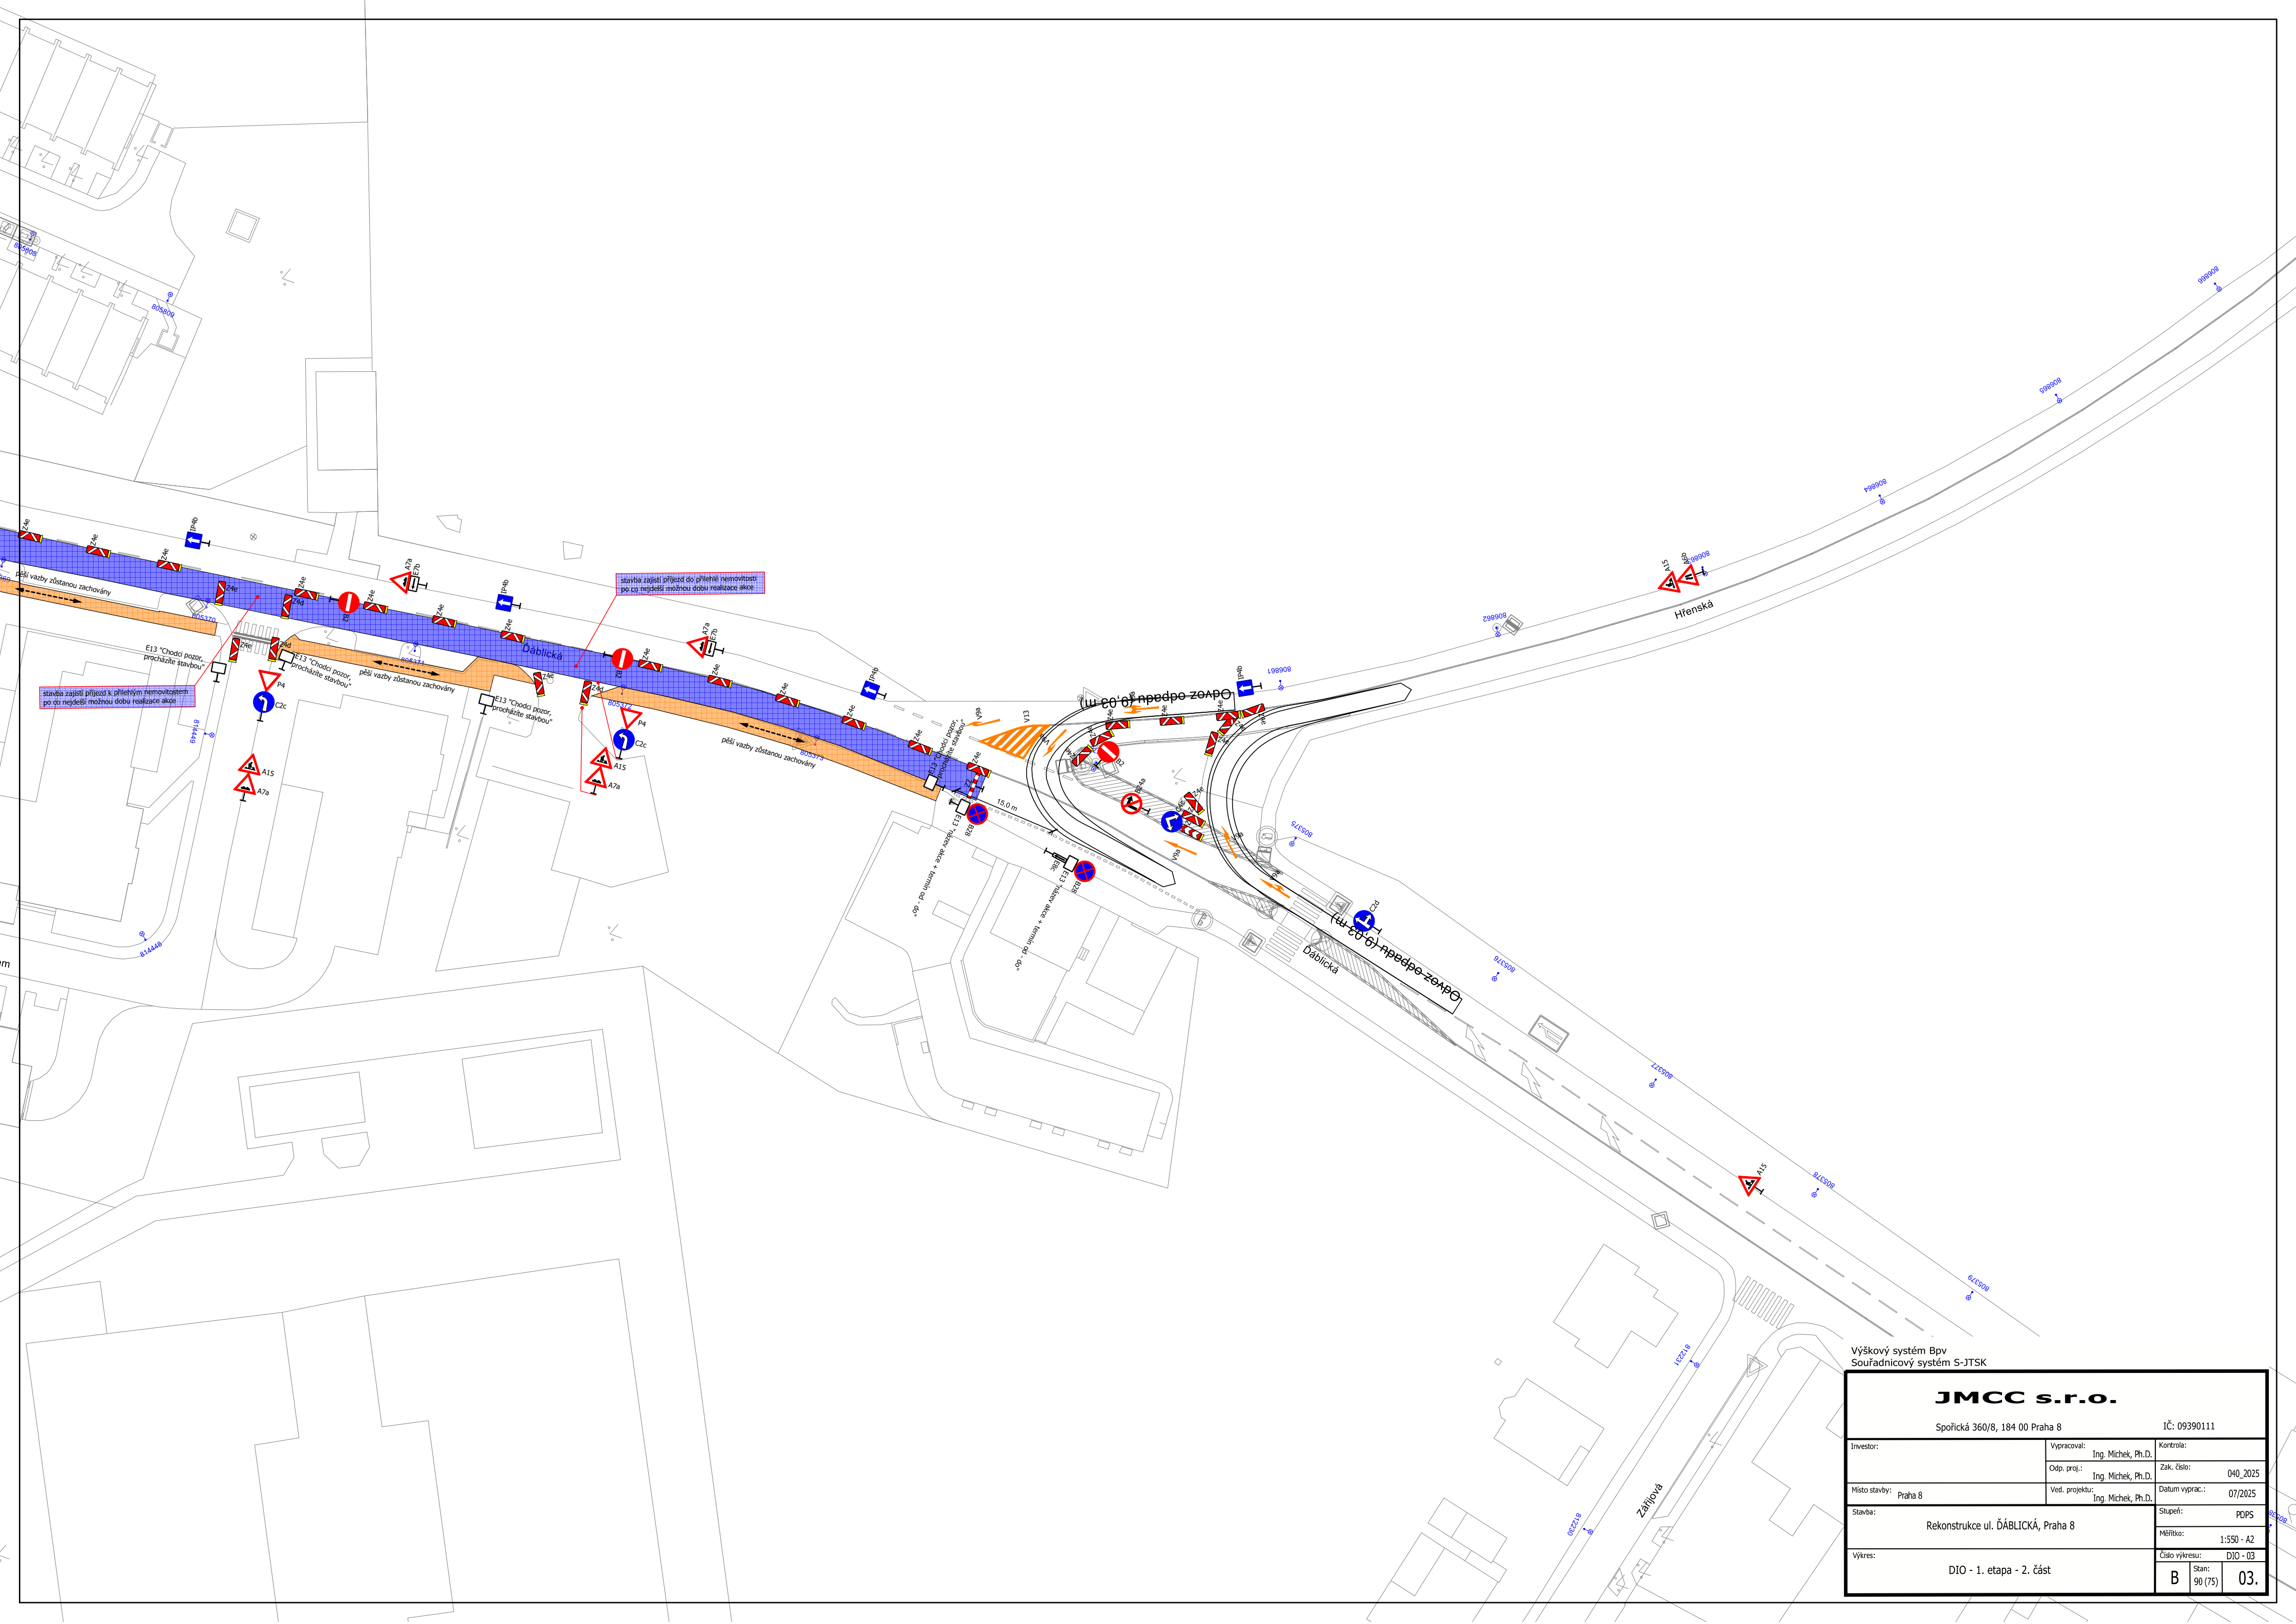



Výškový systém Bp
Souřadnicový systém S-JTSK

JMCC s.r.o.
Spořická 360/8, 184 00 Praha 8
IČ: 09390111

Investor:	Vypracoval: Ing. Michek, Ph.D.	Kontrola:
	Odp. proj.: Ing. Michek, Ph.D.	Zak. číslo: 040_2025
Místo stavby: Praha 8	Ved. projekt: Ing. Michek, Ph.D.	Datum vyprac.: 07/2025
Stavba: Rekonstrukce ul. DÁBLICKÁ, Praha 8	Stupeň: PDPS	Měřítko: 1:550 - A2
Výkres: DIO - 1. etapa - 2. část	Číslo výkresu: DIO - 03	B Stan: 90 (75) 03.

Investor:	Vypracoval:	Ing. Michek, Ph.D.			Kontrola:		
	Odp. proj.:	Ing. Michek, Ph.D.			Zak. číslo: 040_2025		
Místo stavby: Praha 8	Ved. projektu:	Ing. Michek, Ph.D.			Datum vyprac.: 07/2025		
Stavba: Rekonstrukce ul. ĎÁBLICKÁ, Praha 8					Stupeň: PDPS		
					Měřítko: 1:550 - A3		
Výkres: DIO - 0.2. etapa - vyparkování					Číslo výkresu: DIO - 04		
					B	Stan: 91 (75)	04.

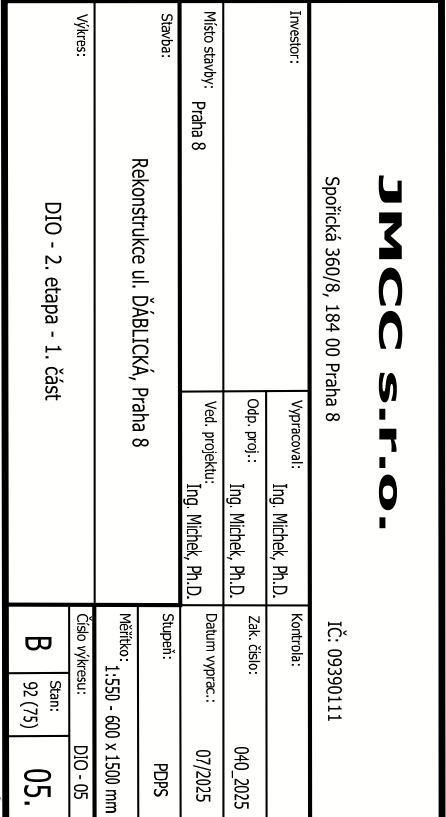

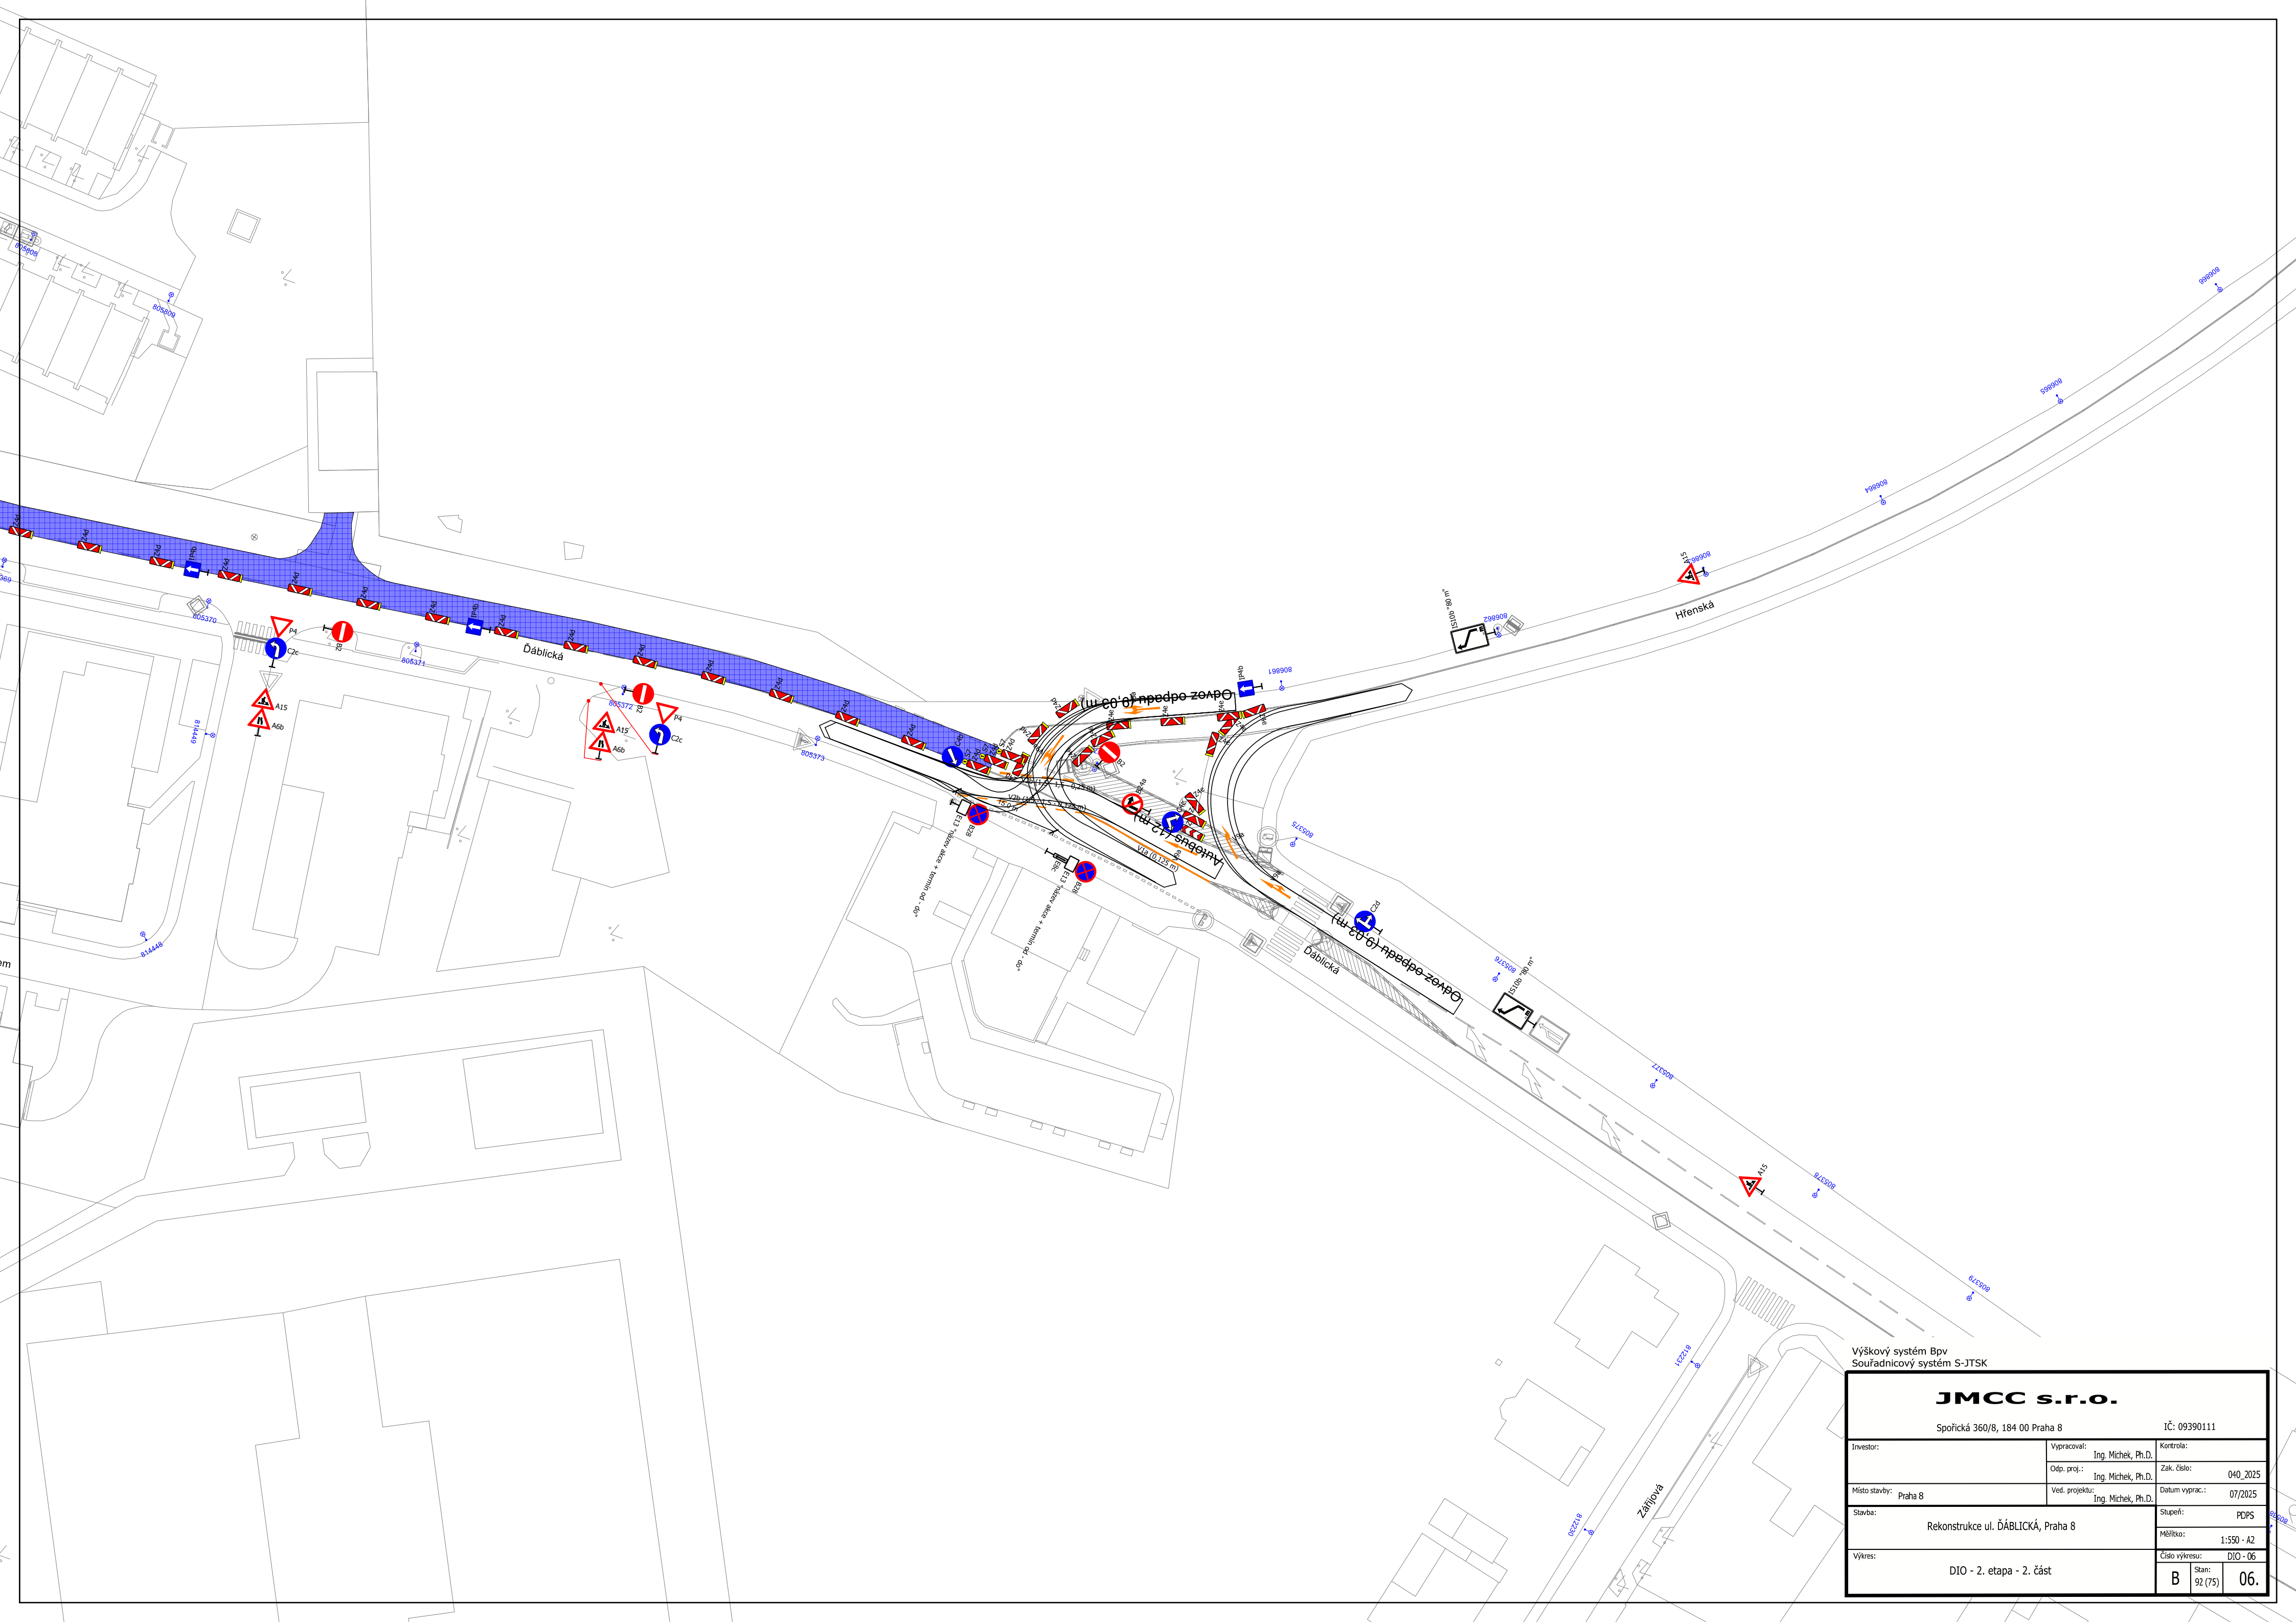

Výškový systém Bpv
Souřadnicový systém S-JTSK

JMCC s.r.o.

Spořická 360/8, 184 00 Praha 8

IČ: 09390111

Investor:	Vypracoval: Ing. Michěk, Ph.D. Odp. proj.: Ing. Michěk, Ph.D.	Kontrola: Zak. číslo: 040_2025
Místo stavby: Praha 8	Ved. projektu: Ing. Michěk, Ph.D.	Datum vyprac.: 07/2025
Stavba: Rekonstrukce ul. ĎÁBLICKÁ, Praha 8		Stupeň: PDPS Měřítko: 1:550 - A2
Výkres: DIO - 2. etapa - 2. část		Číslo výkresu: DIO - 06 B Stan: 92 (75) 06.

